



配置図 1:200


公園名		都立日比谷公園	
件名		日比谷公園大音楽堂改修設計・工事	
図面名称	縮尺	A1版 1/200	
	現況配置図		
作成年月日	平成 30年 7月 日	作成	図面番号
			1
公益財団法人 東京都公園協会			4

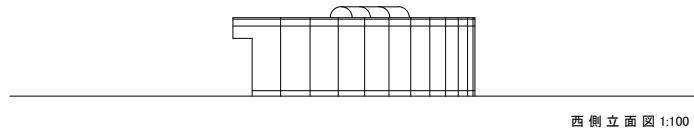

西側立面図 1:100

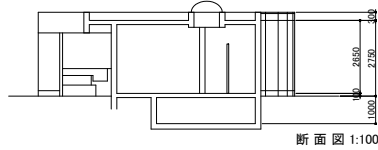


断面図 1:100

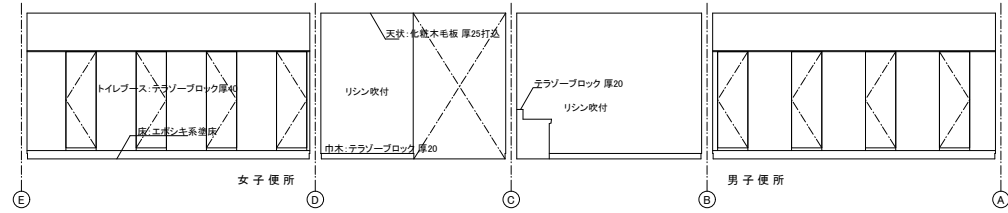


女子便所


男子便所

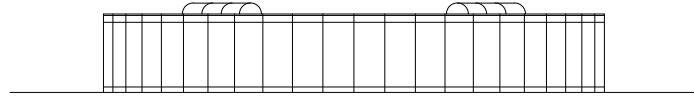

北側立面図 1:100


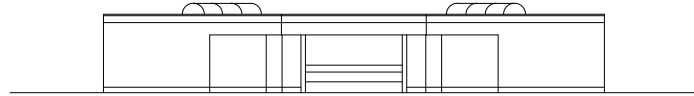


南側立面図 1:100

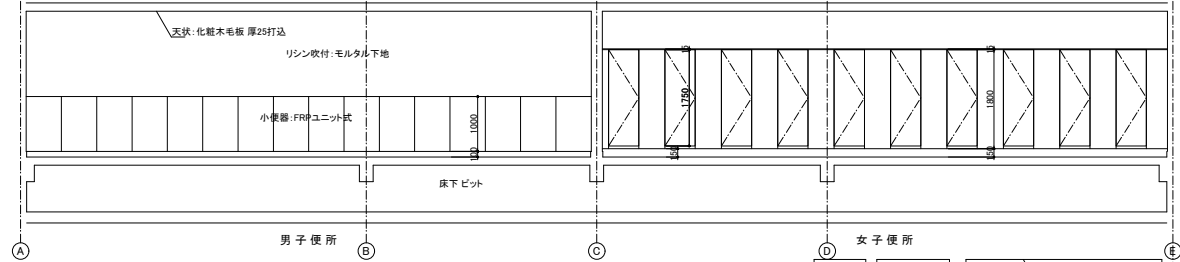


男子便所


女子便所

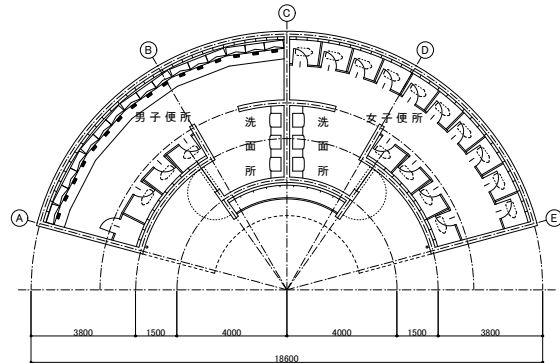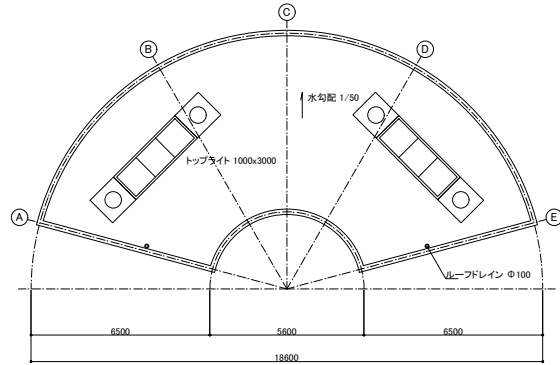

平面図 1:100

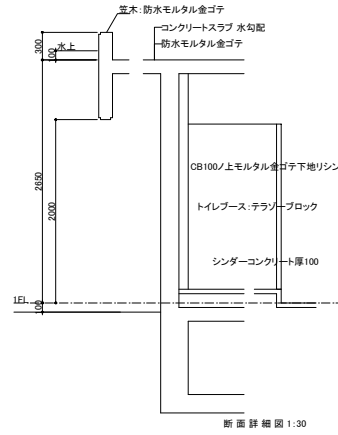

断面詳細図 1:30

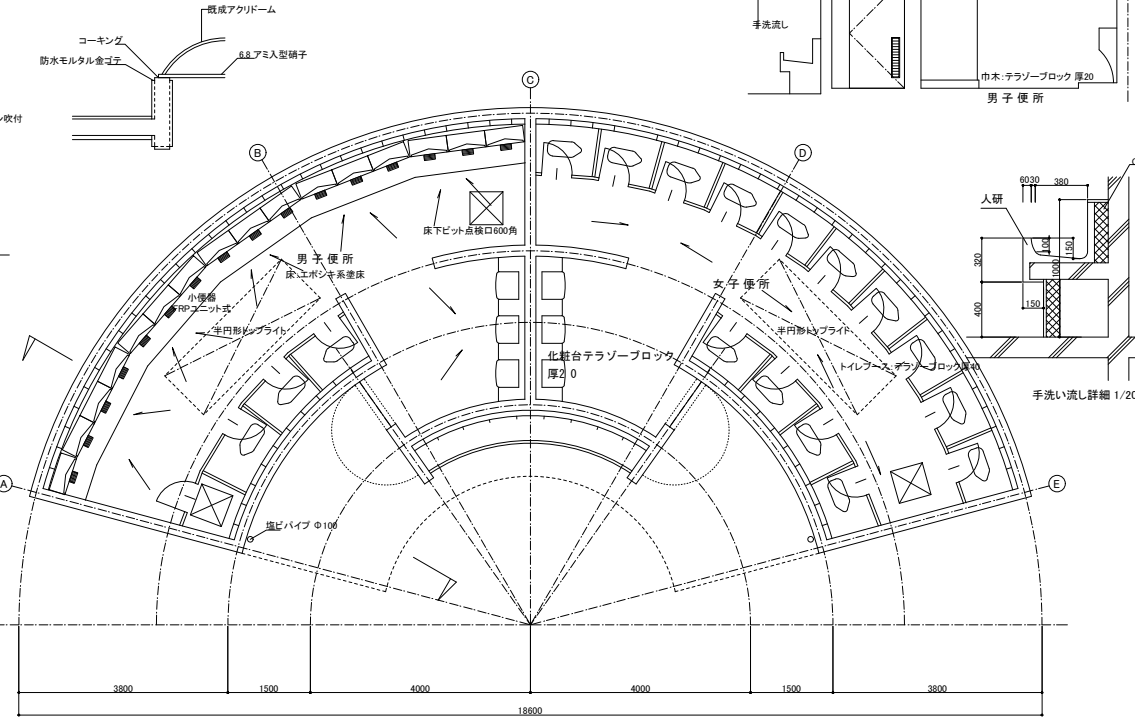


便所A平面詳細図 1:50


名称	便所ブース(屋外)	便所入口(屋外)
個数	WDS-26 WDS-2	WD10-2 WD10-2
ガラス		
塗装	SOP 防水ベニアフラッシュ	FE
金物	ラトリーヒンジ 戸当付帽子掛	P.H本線シリンダー錠、ケースハンドル
備考	表示錠	180°回転式、ストッパー式戸

□SD5: SK用金物・ラトリーヒンジ、シリンダー錠  
 □SD10: 180°回転式 SD10: 90°


公園名	都立日比谷公園		
件名	日比谷公園大音楽堂改修設計・工事		
図面名称	便所A現況図	縮尺	A1版 図示
作成年月日	平成 30年 7月	日作成	図面番号
			2
			4
公益財団法人 東京都公園協会			

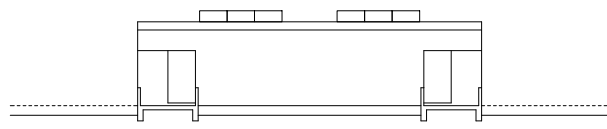


北側立面図 1:100

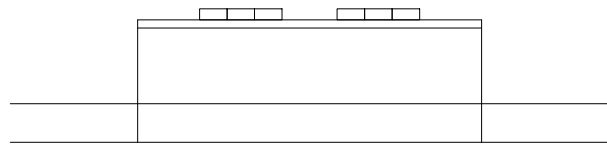


南側立面図 1:100

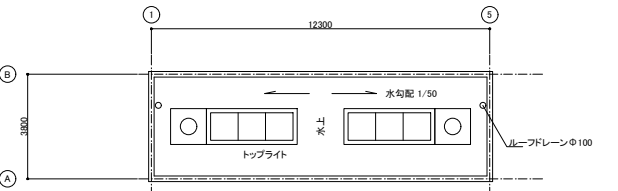


平面図 1:100

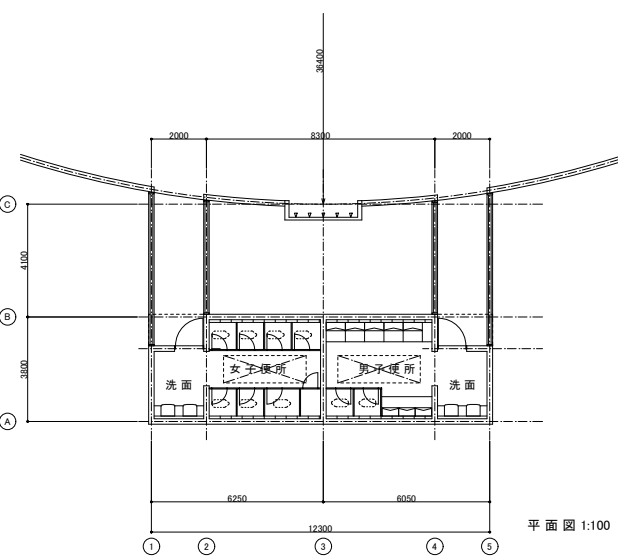


平面図 1:100

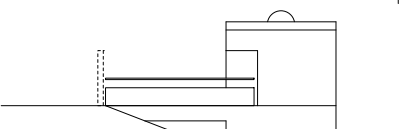


東側立面図 1:100

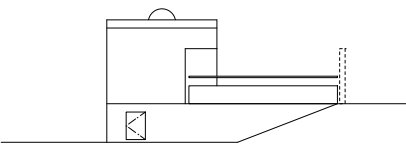


西側立面図 1:100

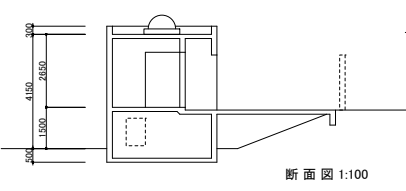


断面図 1:100

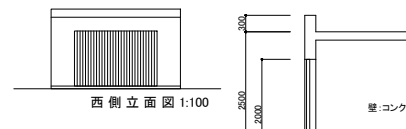


西側立面図 1:100

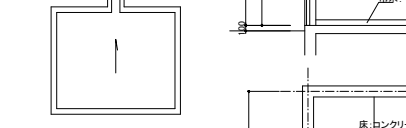


断面図 1:100

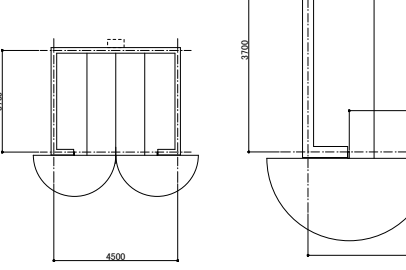


平面図 1:100

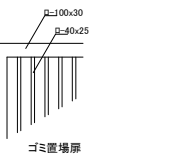

ゴミ置場

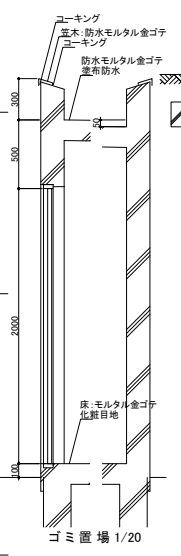

ゴミ置場 1/20

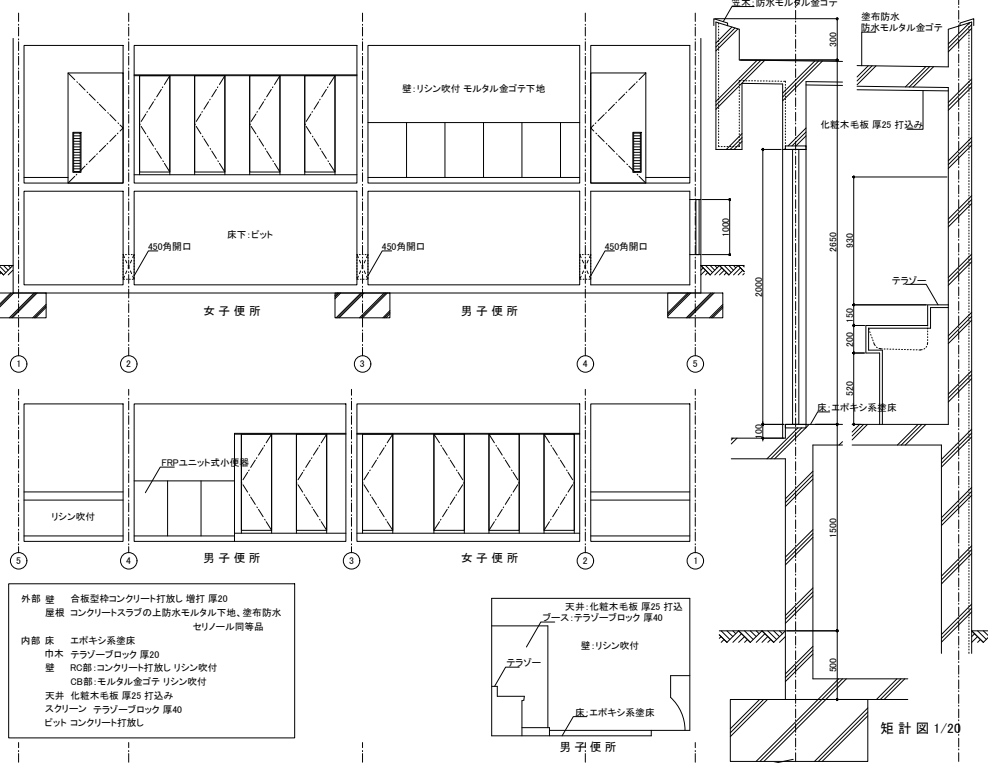


外部 壁 合板型枠コンクリート打放し 増打 厚20  
 屋根 コンクリートスラブの上防水モルタル下地 塗布防水  
 内部 床 エポキシ系塗床  
 巾木 テラゾーブロック 厚20  
 壁 RC部:コンクリート打放し リシン吹付  
 OB部:モルタル金ゴテ リシン吹付  
 天井 化粧木毛板 厚25 打込み  
 スクリーン テラゾーブロック 厚40  
 ピット コンクリート打放し

天井:化粧木毛板 厚25 打込  
 プース:テラゾーブロック 厚40  
 壁:リシン吹付  
 床:エポキシ系塗床

B 便所詳細図 1:50

公園名 都立日比谷公園	
件名 日比谷公園大音楽堂改修設計・工事	
図面名称 便所B 現況図	縮尺 A1版 図示
作成年月日 平成 30年 7月 日	日作成 図面番号
	3
公益財団法人 東京都公園協会	

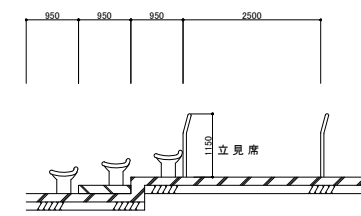

E-E 断面図 1:50

固定席 2664 席  
立見席 450 席  
車いす席 5 席  
合計 3119 席

公園名	都立日比谷公園		
件名	日比谷公園大音楽堂改修設計・工事		
図面名称	客席現況図	縮尺	A1版 1/100
	作成年月日	平成 30 年 7 月 日	作成 図面番号
			4
公益財団法人 東京都公園協会			4

平面図 1:100

