


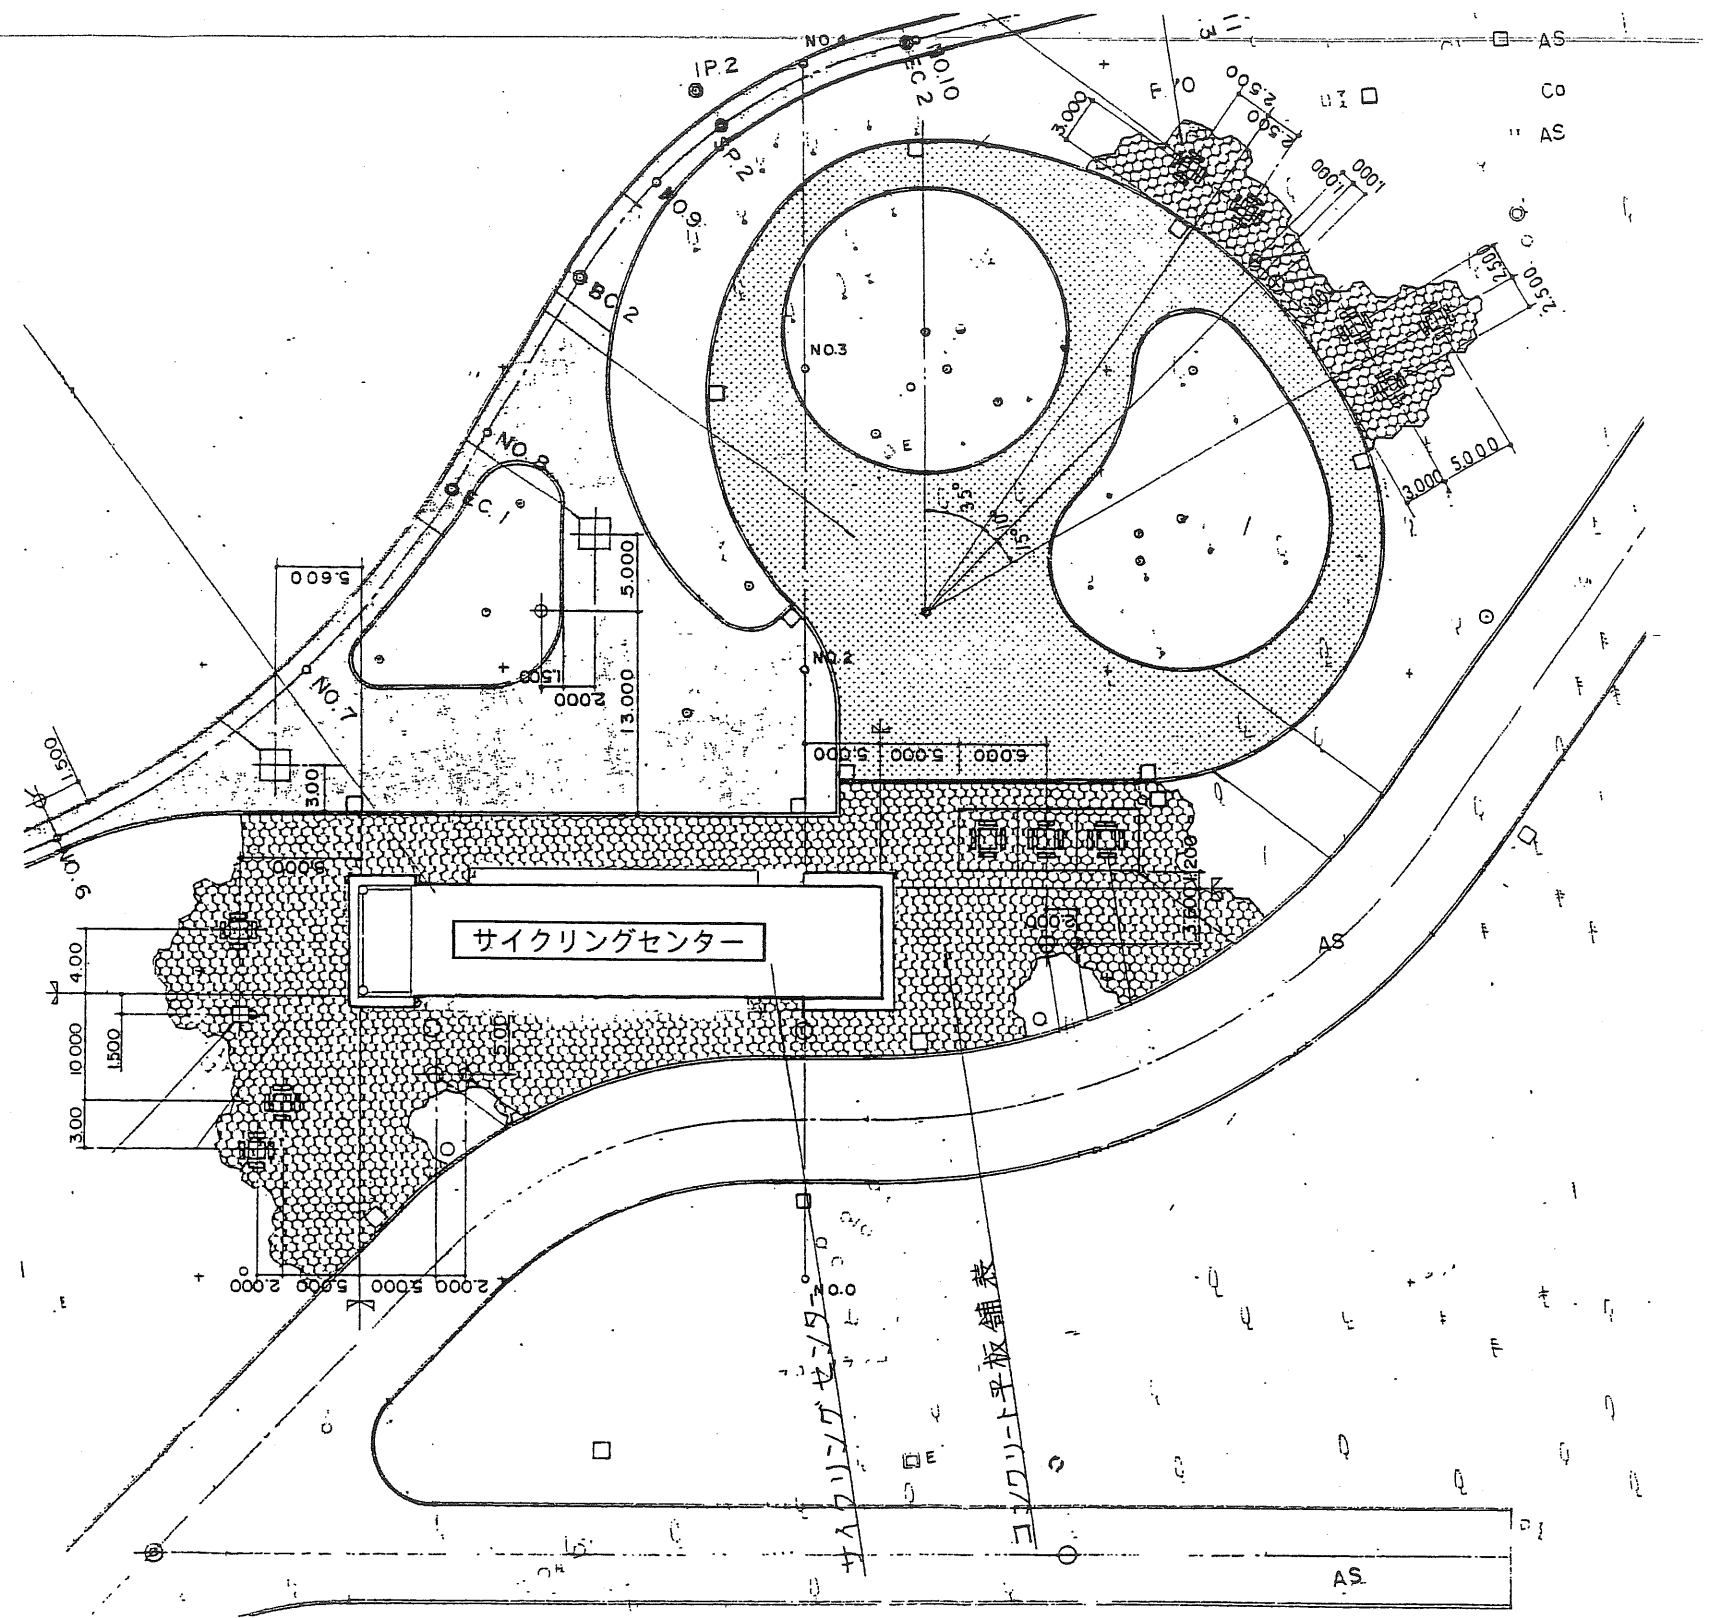
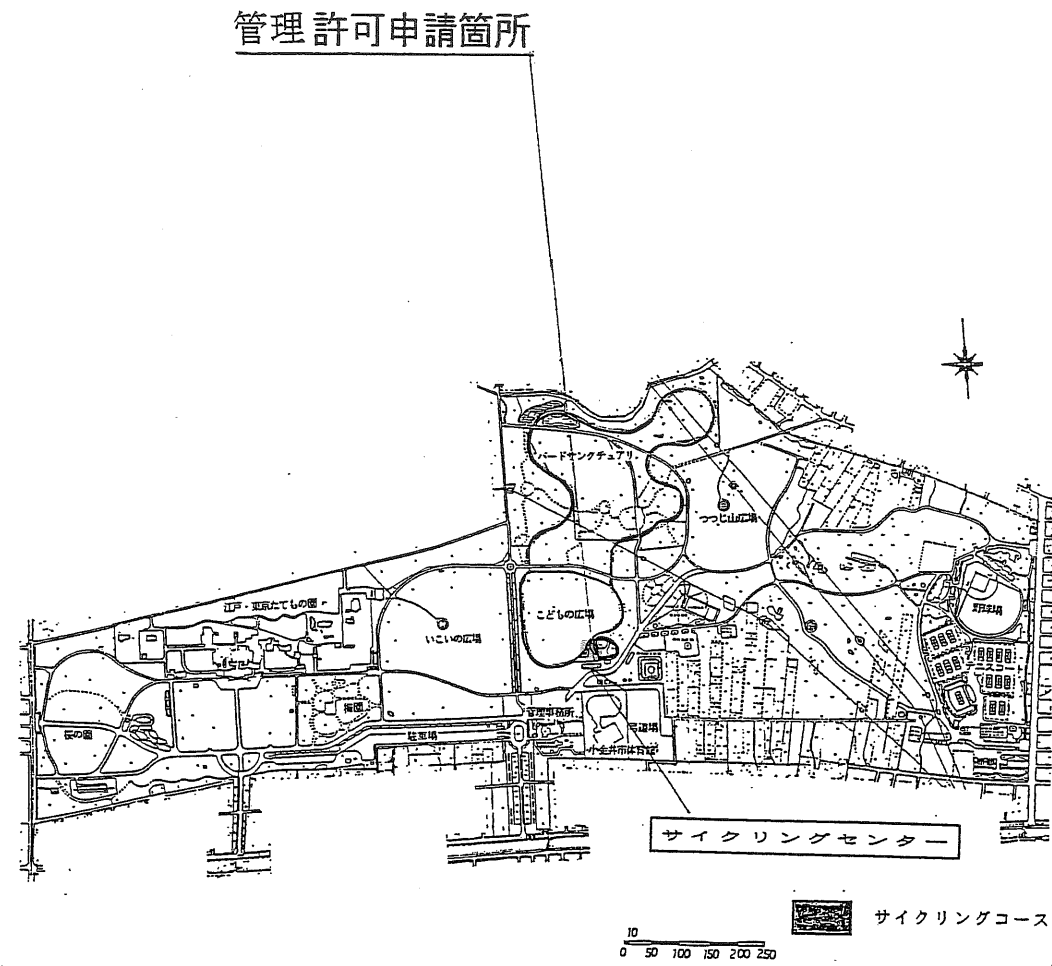
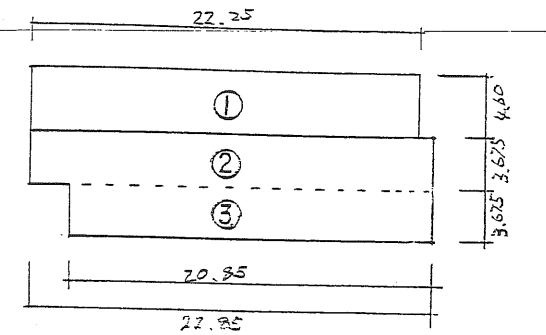


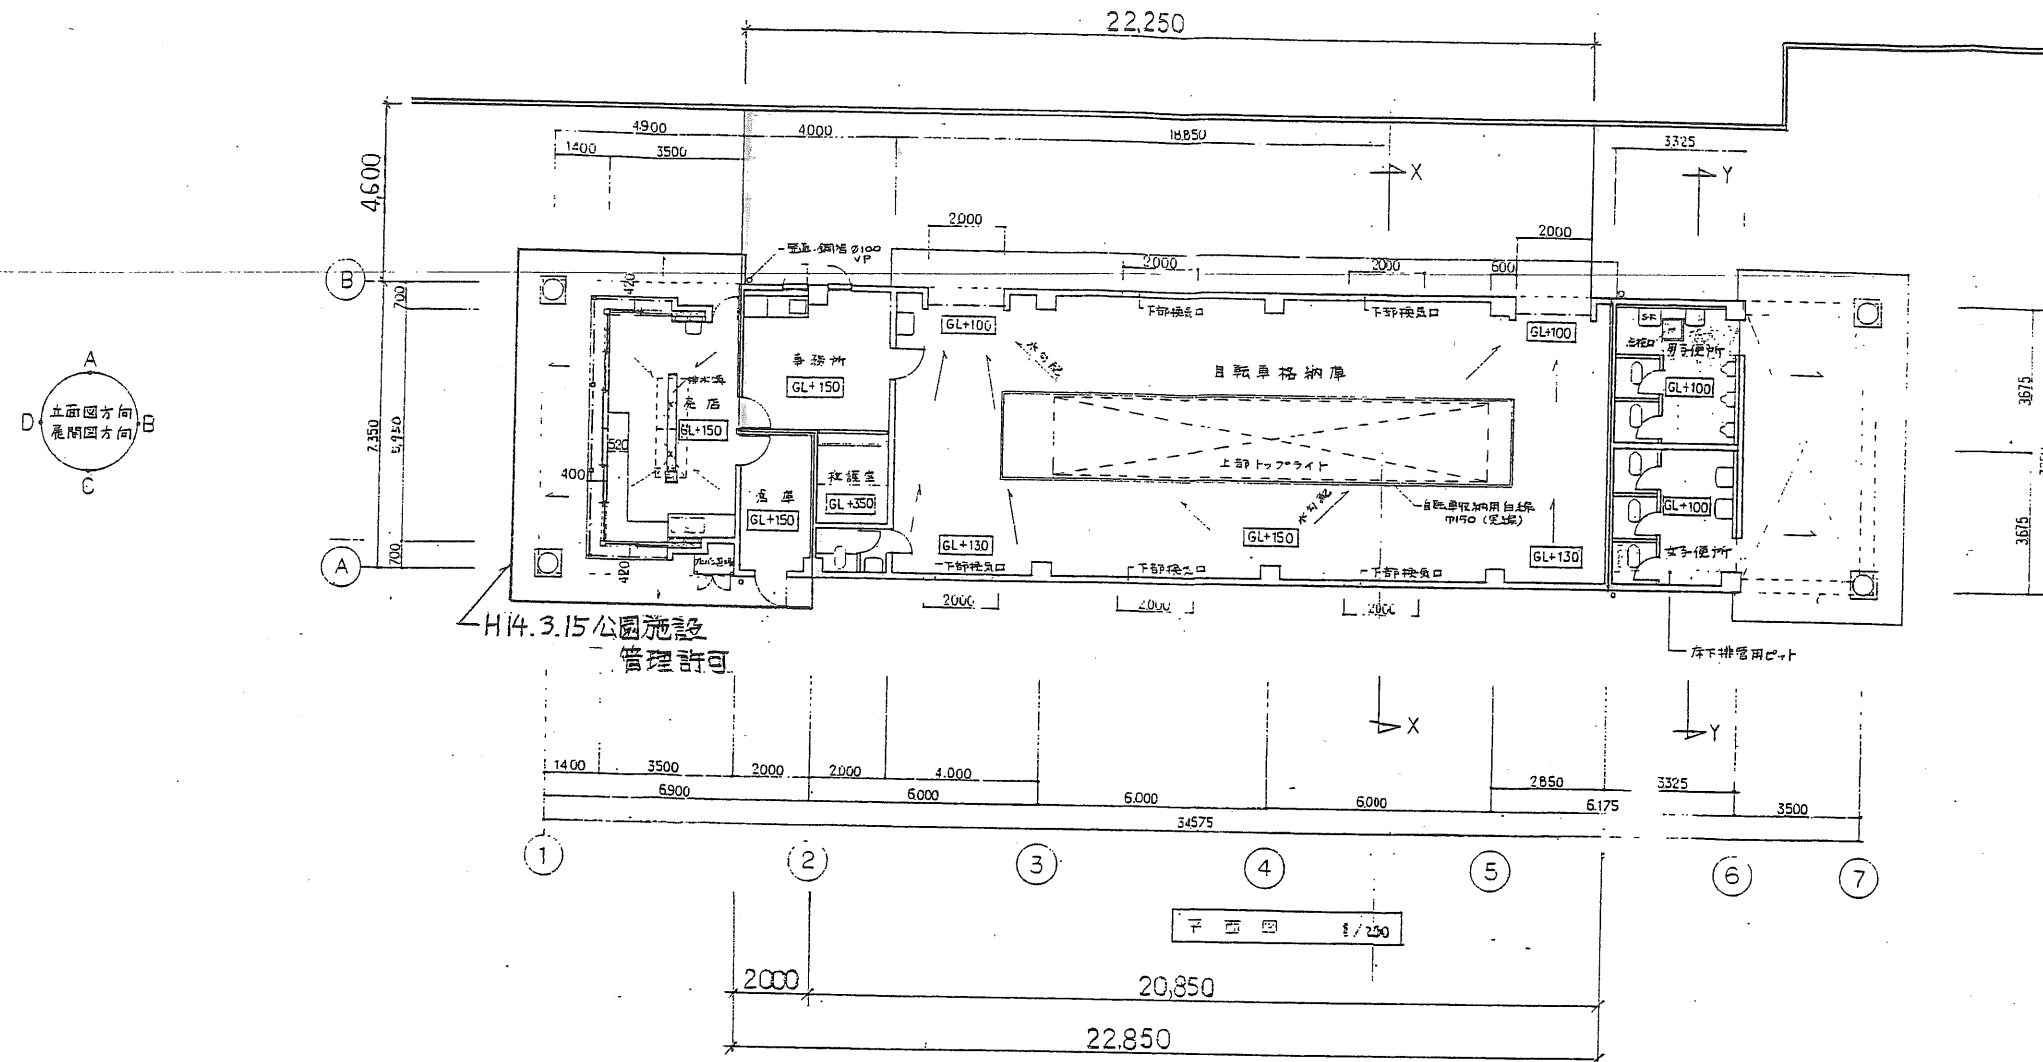

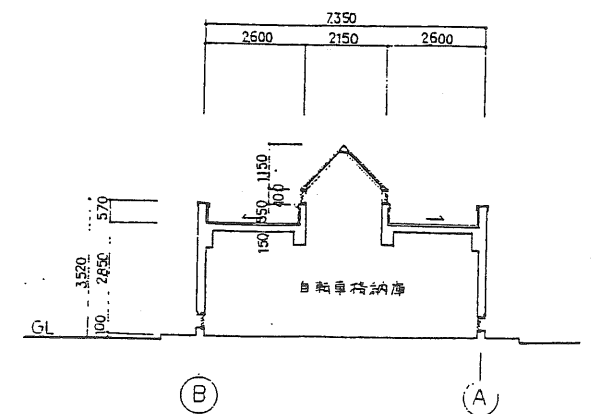

No	ヨコ	タテ	面積
1	22.25	4.60	102.350
2	22.85	3.675	83.974
3	20.85	3.675	76.624
建物計	(2+3)		160.598
面積計	(1~3)		262.948

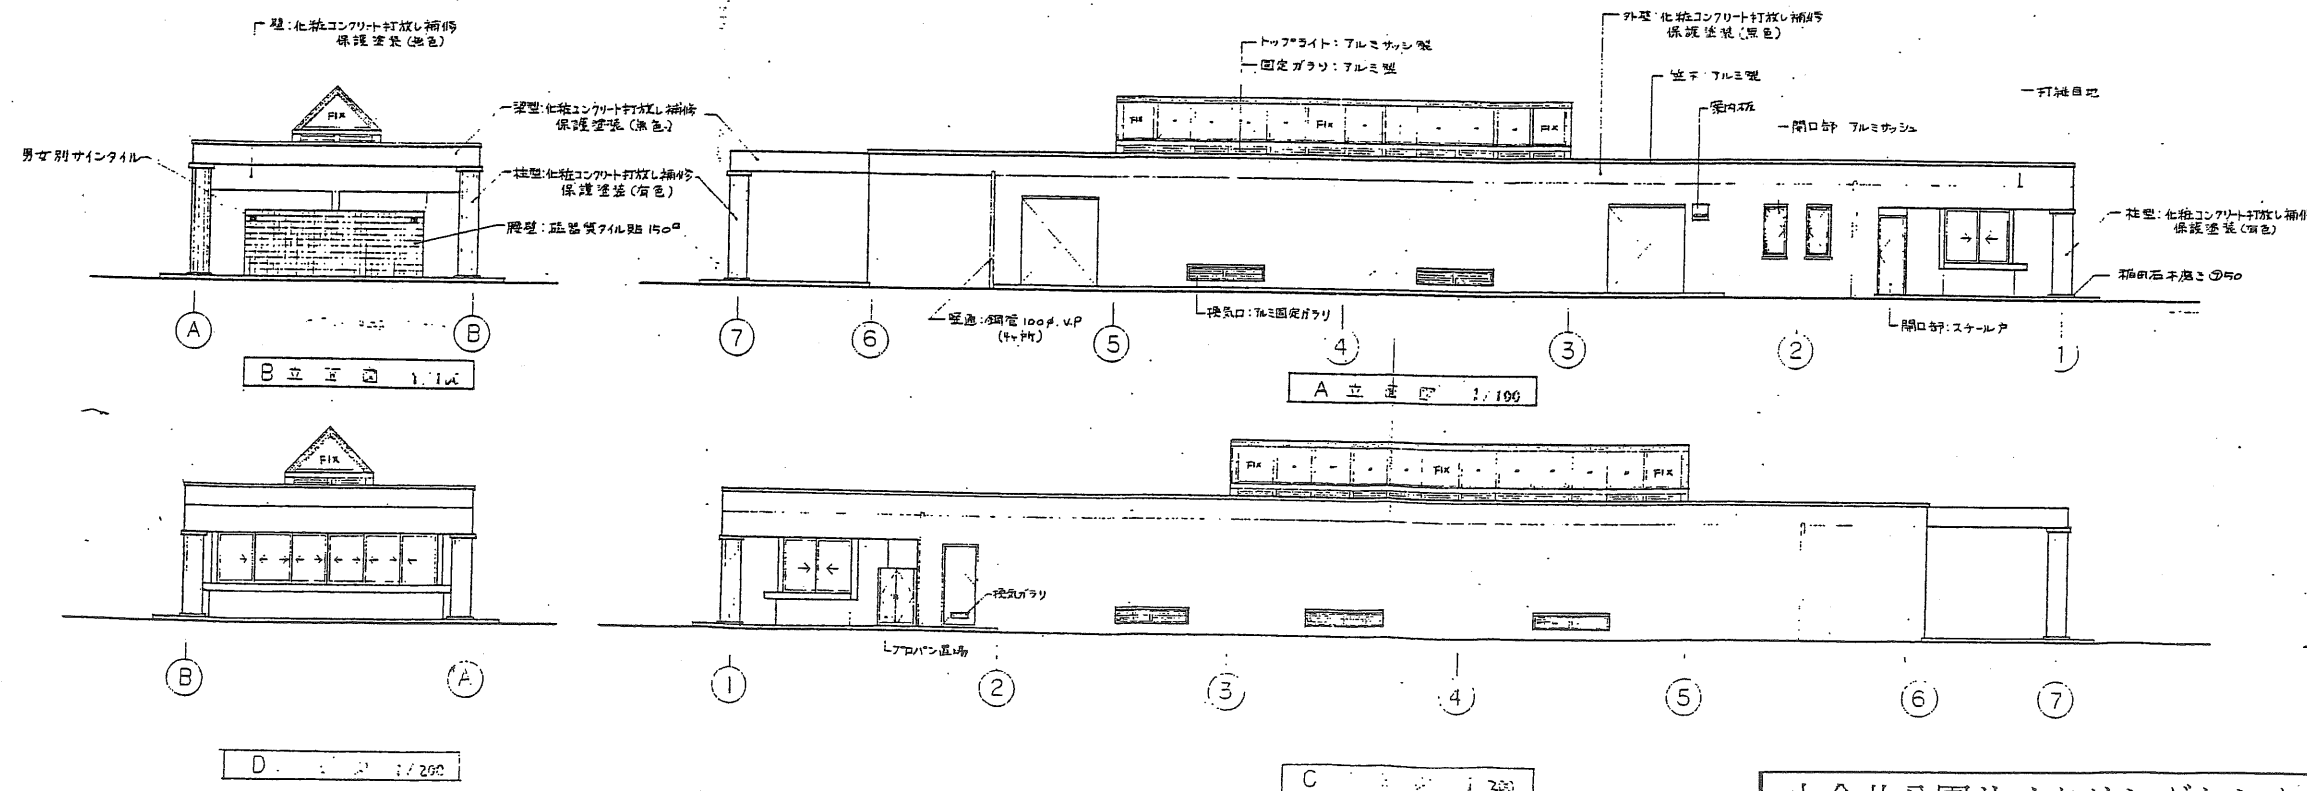

小金井公園サイクリングセンター 平面図・立面図 S=1:200